


715.000m

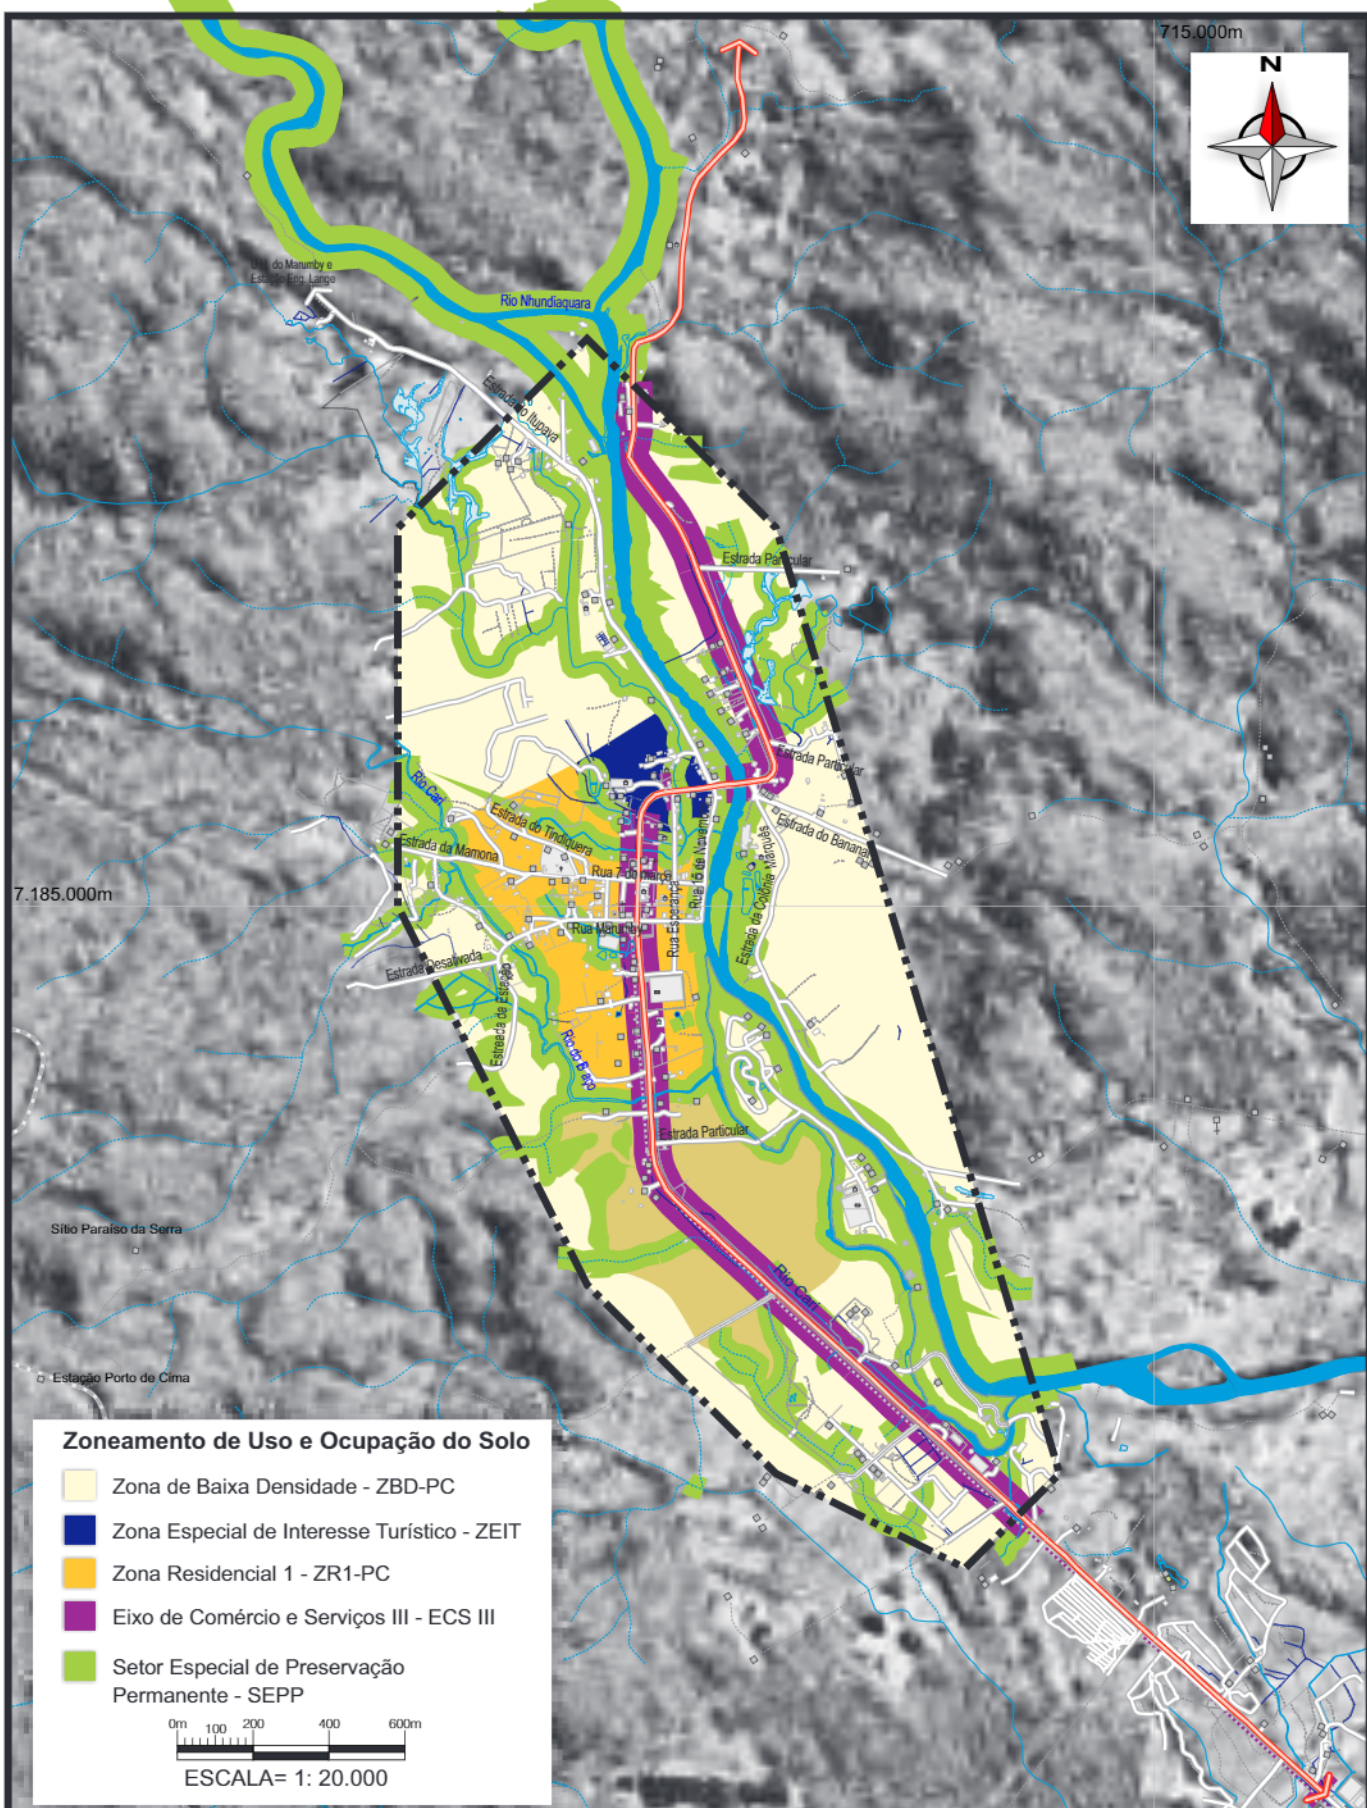

7.185.000m

Zoneamento de Uso e Ocupação do Solo

- Zona de Baixa Densidade - ZBD-PC
- Zona Especial de Interesse Turístico - ZEIT
- Zona Residencial 1 - ZR1-PC
- Eixo de Comércio e Serviços III - ECS III
- Setor Especial de Preservação Permanente - SEPP



ESCALA= 1: 20.000

LEGENDA

Divisão Política

Perímetro Urbano

Hidrografia

- Rio Perene
- Rio Intermitente
- Alagados e Mangues

Altimetria

- Curva Mestra
- Curva Intermediária

Sistema Viário

- Federal Estadual
- Rodovia Pavimentada
- Rodovia Municipal
- Ciclovia
- Trilhas
- Ferrovia
- Arruamento Urbano

ESTADO DO PARANÁ

SEDU

PARANÁ URBANO

Secretaria de Estado do Desenvolvimento Urbano
Serviço Social Autônomo PARANACIDADE

Município

MORRETES

PLANO DIRETOR MUNICIPAL

Mapa

ZONEAMENTO DE U.O.S. DO

DISTRITO DE PORTO DE CIMA

Mapa integrante da

Lei Complementar 007/2011

Responsável

Zulma das Graças Lucena Schussel

Técnico

Arquiteta - crea: PR 5.377 /D



RZS consultoria e planejamento ltda